







Walls
ARQ & DECO

FICHA TÉCNICA

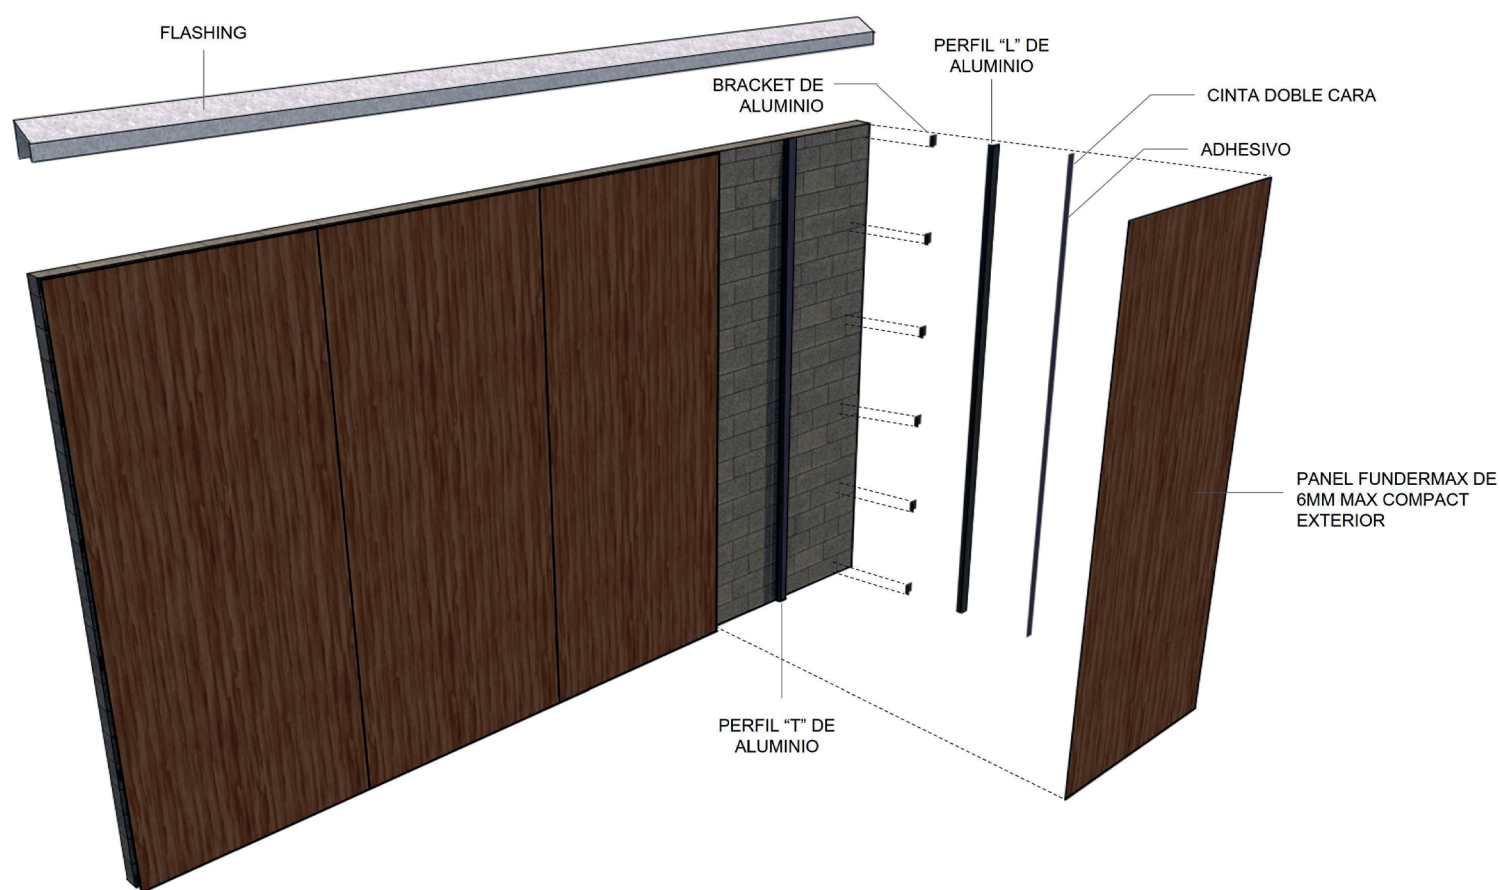

	V1 10/12/2022 	FICHA TÉCNICA FACHADA VENTILADA CON SISTEMA DE PEGADO	COTAS MM	LÁMINA 01 / 04
---	---	---	-------------	-------------------

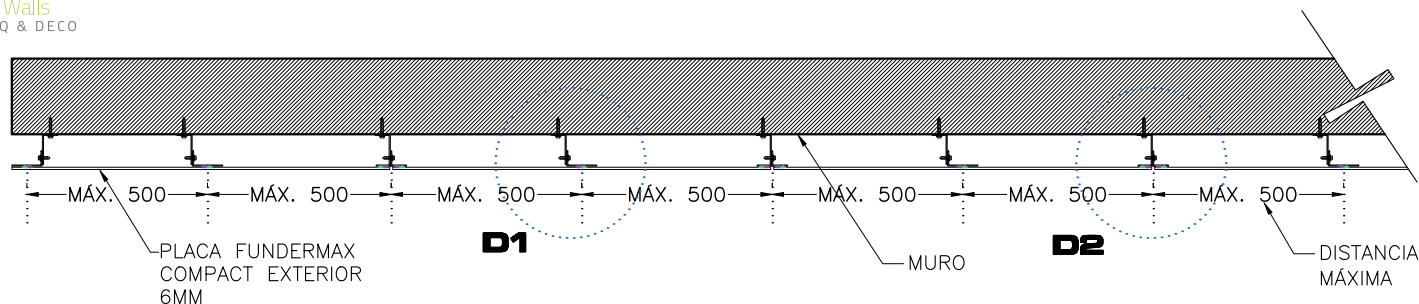


PLANTA

ESC. 1:20


DETALLE 1

SOPOORTE INTERMEDIO
SIN ESCALA

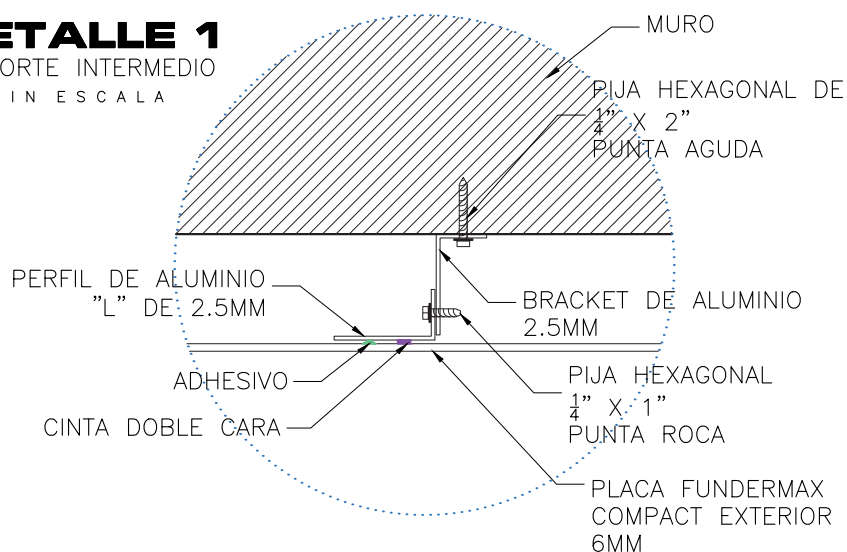


DETALLE 2

UNIÓN DE DOS PANELES
SIN ESCALA

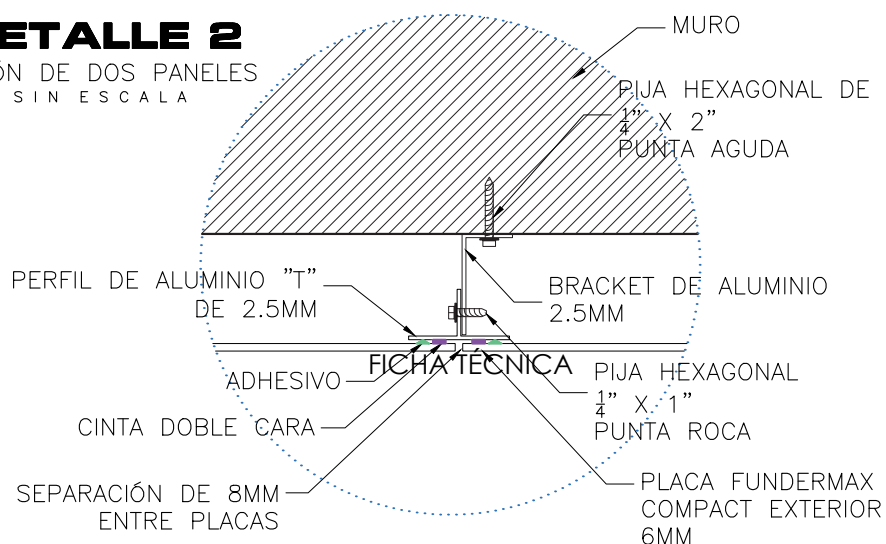

	V1 10/12/2022  GRUPO MODUMEX	FICHA TÉCNICA FACHADA VENTILADA CON SISTEMA DE PEGADO	COTAS MM	LÁMINA 02 / 04
---	---	--	---------------------	---------------------------

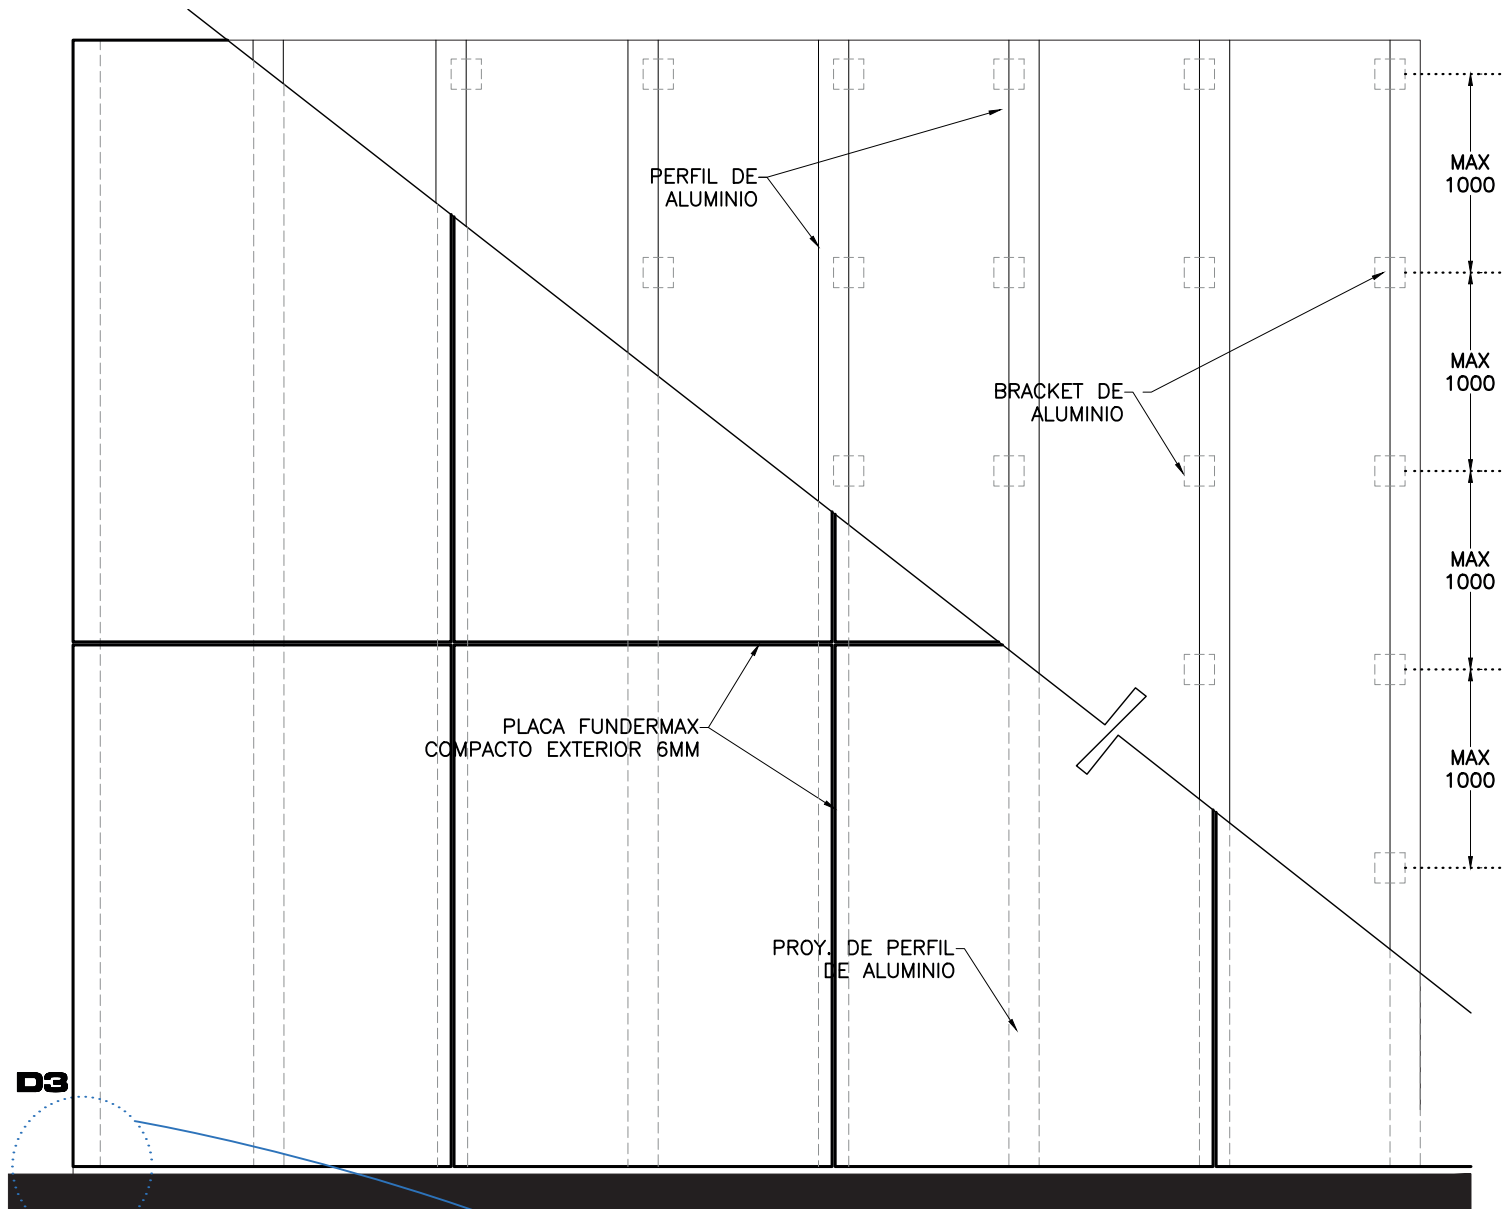


DETALLE 3

SEPARACIÓN AL PISO
SIN ESCALA

ALZADO

ESC. 1:20

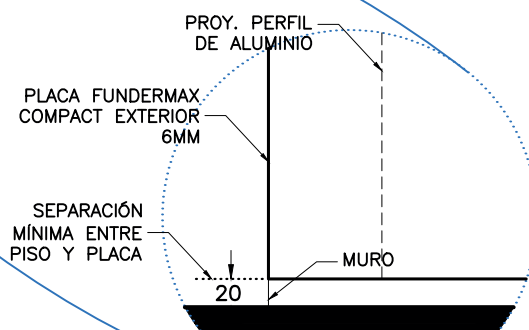

V1
10/12/2022




FICHA TÉCNICA
FACHADA VENTILADA
CON SISTEMA DE PEGADO


COTAS
MM

LÁMINA
03 / 04

ISOMÉTRICOS

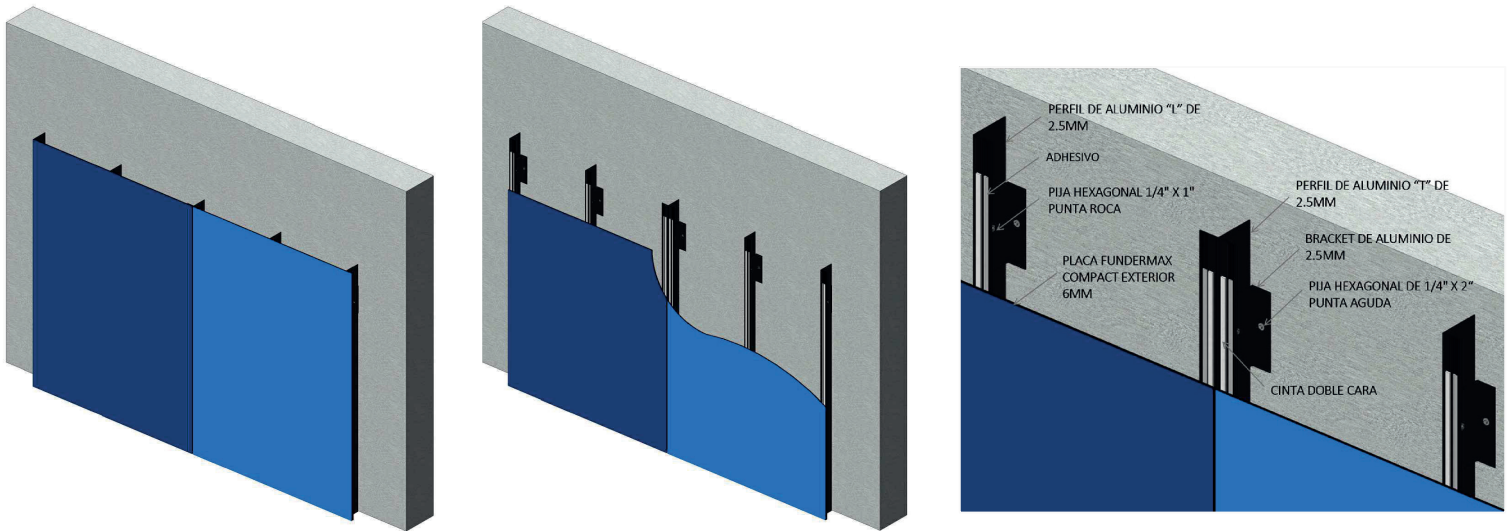


FORMATO

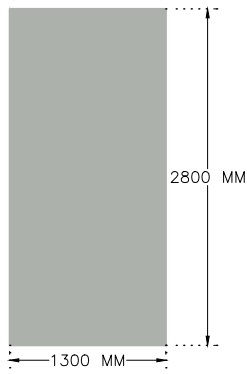

DISTANCIA DE FIJACIÓN

DISTANCIA DE LOS SOPORTES VERTICALES PARA EL MONTAJE DE ADHESIVO CERTIFICADO PARA EL MATERIAL	
ESPESOR	DISTANCIA MÁXIMA DE FIJACIÓN
6 MM	500 MM

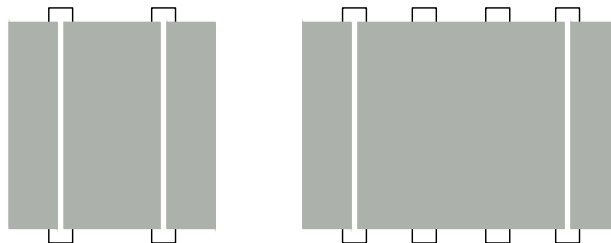

CARACTERÍSTICAS

- EXTREMADAMENTE RESISTENTE A LA INTemperIE
- ÓPTIMA RESISTENCIA A LA LUZ
- DOBLEMENTE ENDURECIDO
- RESISTENTE A LA ABRASIÓN
- RESISTENTE A LOS SOLVENTES
- FÁCIL DE LIMPIAR
- RESISTENTE A LOS IMPACTOS

	V1 10/12/2022	FICHA TÉCNICA FACHADA VENTILADA CON SISTEMA DE PEGADO	COTAS MM	LÁMINA 04 / 04